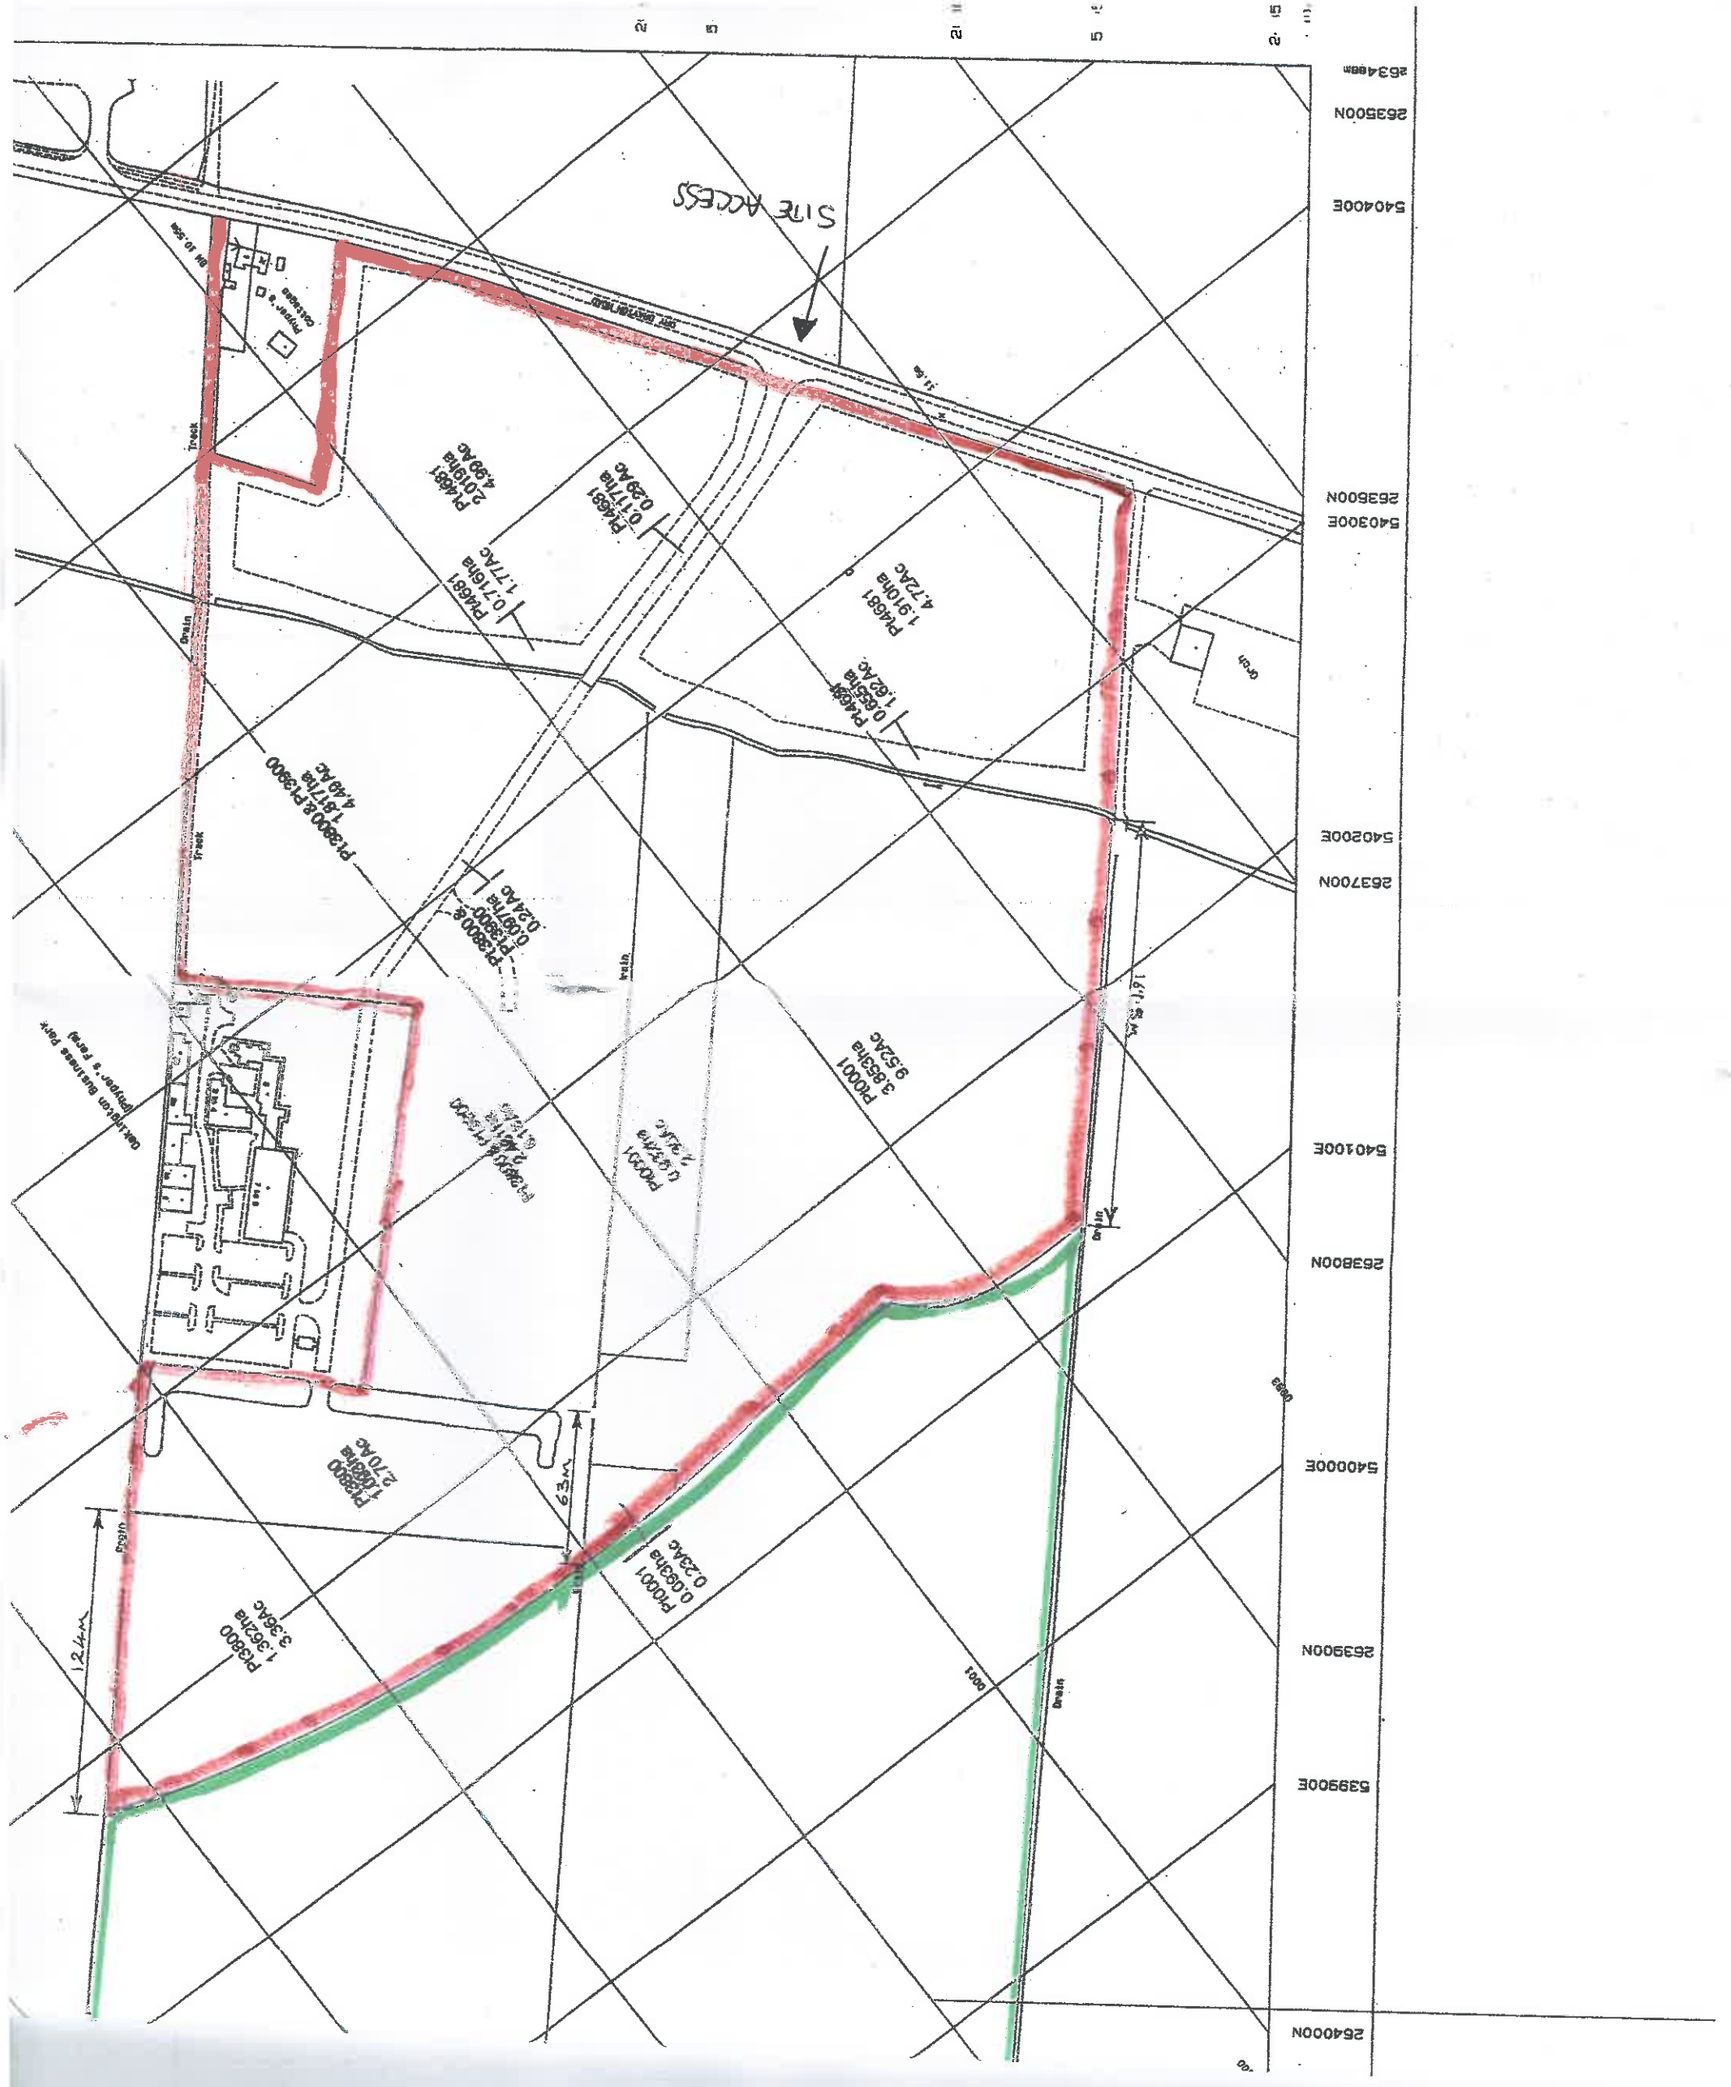
SITE ACCESS
Pt4681
2.019ha
4.99Ac
Pt4681
0.117ha
0.29Ac
Pt4681
0.716ha
1.77Ac
Pt4681
1.910ha
4.72Ac
Pt4681
0.655ha
1.62Ac
Pt3800 & Pt3900
1.817ha
4.49Ac
Pt3800 & Pt3900
0.097ha
0.24Ac
Pt0001
3.853ha
9.52Ac
Pt0001
0.937ha
2.34Ac
Pt3800
1.088ha
2.70Ac
Pt3800
1.362ha
3.36Ac
Pt0001
0.093ha
0.23Ac
63m
124m
Drain
Track
Orch
Pryper's Cottages
Pryper's Ferry
Dettington Business Park
263400N
263500N
263600N
263700N
263800N
263900N
264000N
540400E
540300E
540200E
540100E
540000E
539900E